


ZAKĄCZNIK Nr 8 do ZAPYTANIA OFERTOWEGO z DN. 2022-04-12

PRZEKRÓJ WIDOK NA ŚCIANKĘ ODDZIELAJĄCĄ Z ODCIEN PCV

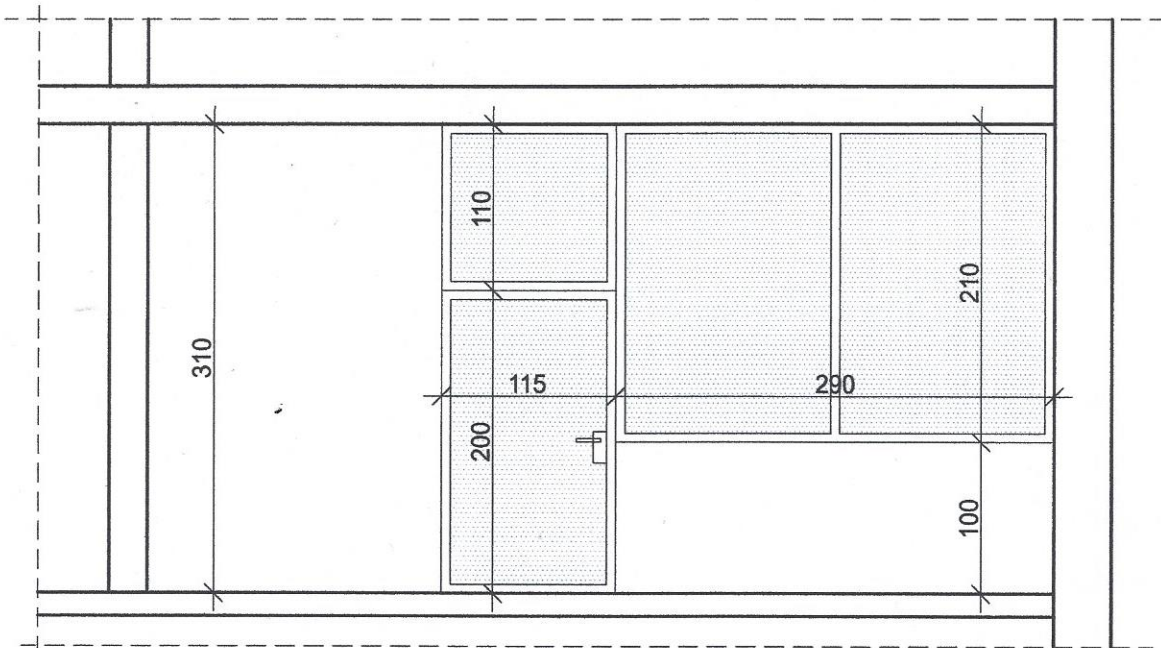

LEGENDA

 projektowana przegroda

SALA 16 - PRZEKRÓJ/ WIDOK A-A  
SKALA 1:50